







# ΕΦΗΜΕΡΙΣ ΤΗΣ ΚΥΒΕΡΝΗΣΕΩΣ

## ΤΗΣ ΕΛΛΗΝΙΚΗΣ ΔΗΜΟΚΡΑΤΙΑΣ

**ΤΕΥΧΟΣ ΤΕΤΑΡΤΟ** **Αρ. Φύλλου 442**

9 Μαΐου 2003


ΠΕΡΙΕΧΟΜΕΝΑ

**ΑΠΟΦΑΣΕΙΣ**



## ΑΠΟΦΑΣΕΙΣ

Αριθ. 14753 (1)

Χαρακτηρισμός ως διατηρητέου του κτιρίου που βρίσκεται επί των οδών Ελευθέρων Πολιορκημένων και Θεμελή του εγκεκριμένου ρυμοτομικού σχεδίου του δήμου Μεσολογγίου (Ν. Αιτ/νίας) και καθορισμός ειδικών όρων και περιορισμών δόμησης αυτού.

**Η ΥΠΟΥΡΓΟΣ ΠΕΡΙΒΑΛΛΟΝΤΟΣ, ΧΩΡΟΤΑΞΙΑΣ ΚΑΙ ΔΗΜΟΣΙΩΝ ΕΡΓΩΝ**

Έχοντας υπόψη:

1. Τις διατάξεις της παρ. 2 του άρθρου 110 του Κώδικα Βασικής Πολεοδομικής Νομοθεσίας (άρθρο μόνο του κωδικοποιημένου Π.Δ/τος της από 14.7.1999 - Δ΄ 580), όπως αντικαταστάθηκε με την παρ. 2 του άρθρου 3 του Ν. 2831/2000 «Τροποποίηση των διατάξεων του Ν. 1577/1985 Γ.Ο.Κ.» και άλλες πολεοδομικές διατάξεις» (Α΄ 140).

2. Τις διατάξεις του άρθρου 29Α του Ν. 1558/1985 «Κυβέρνηση και Κυβερνητικά Όργανα» (Α΄ 137) που προστέθηκε με το άρθρο 27 του Ν. 2081/1992 (Α΄ 154) και τροποποιήθηκε με την παραγρ. 2α του άρθρου 1 του Ν. 2469/1997 (Α΄ 38).

3. Την Υ6/31.10.2001 απόφαση του Πρωθυπουργού και της Υπουργού Περιβάλλοντος, Χωροταξίας και Δημοσίων Έργων «Ανάθεση αρμοδιοτήτων Υπουργού Περιβάλλοντος, Χωροταξίας και Δημοσίων Έργων στους Υφυπουργούς Περιβάλλοντος Χωροταξίας και Δημοσίων Έργων» (Β΄ 1484).

4. Τις διατάξεις της παρ. Β του άρθρου 1 του Π.Δ/τος 28/28.1.1993 «Καθορισμός αρμοδιοτήτων που διατηρούνται από τον Υπουργό και τις Περιφερειακές Υπηρεσίες διανομαρχιακού επιπέδου του Υπουργείου Περιβάλλοντος, Χωροταξίας και Δημοσίων Έργων» (Α΄ 9).

5. Την από 14.11.2002 αιτιολογική έκθεση της Διεύθυνσης Πολεοδομικού Σχεδιασμού - Τμήμα Παραδοσιακών Οικισμών.

6. Την από 8.1.2003 σύμφωνη γνώμη του φερόμενου ως ιδιοκτήτη του κτιρίου Κων/νου Μαχαλιώτη (αριθμ. πρωτ. 314/14/8.1.2003).

7. Το γεγονός ότι από τις κανονιστικές διατάξεις αυτής της απόφασης δεν προκαλείται δαπάνη σε βάρος του κρατικού προϋπολογισμού και του προϋπολογισμού του οικείου Ο.Τ.Α., αποφασίζουμε:

1. Χαρακτηρίζεται ως διατηρητέο το κτίριο που βρίσκεται επί των οδών Ελευθέρων Πολιορκημένων και Θεμελή του εγκεκριμένου ρυμοτομικού σχεδίου του δήμου Μεσολογγίου (Ν. Αιτ/νίας), φερόμενο ως ιδιοκτησία κ. Ζαρογιαννόπουλου - Μαχαλιώτη Κων/νου, όπως αυτό φαίνεται με μαύρη διαγράμμιση στο σχετικό πρωτότυπο τοπογραφικό διάγραμμα σε κλίμακα 1:500, που θεωρήθηκε από τον Προϊστάμενο της Διεύθυνσης Τοπογραφικών Εφαρμογών με την 14753/2003 πράξη του και που αντίτυπό του σε φωτοσμίκρυνση δημοσιεύεται με την παρούσα απόφαση.

2. Διατηρητέο χαρακτηρίζεται το αρχικό κτίριο καθώς και οι εναρμονιζόμενες με αυτό μεταγενέστερες προσθήκες όχι όμως και τα κάθε είδους καθ' ύψος ή κατ' επέκταση τυχόν υπάρχοντα προσκτίσματα που αλλοιώνουν το αρχικό κτίριο. Ο καθορισμός των προσκτισμάτων που αλλοιώνουν το αρχικό κτίριο πραγματοποιείται από την Επιτροπή Πολεοδομικού και Αρχιτεκτονικού Ελέγχου (Ε.Π.Α.Ε.).

3. Απαγορεύεται κάθε αφαίρεση, αλλοίωση ή καταστροφή τόσο των επί μέρους αρχιτεκτονικών ή καλλιτεχνικών και διακοσμητικών στοιχείων του χαρακτηριζόμενου ως διατηρητέου κτιρίου, όσο και του ίδιου του κτιρίου συνολικά, πλην εκείνων των στοιχείων ή προσκτισμάτων για τα οποία η Ε.Π.Α.Ε. έχει γνωμοδοτήσει για την αφαίρεσή τους.

4. Επιτρέπεται η επισκευή, ο εκσυγχρονισμός των εγκαταστάσεων, η ενίσχυση στο φέροντα οργανισμό, καθώς και επεμβάσεις για λόγους λειτουργικούς του χαρακτηριζόμενου ως διατηρητέου κτιρίου, εφόσον δεν αλλοιώνε-

ται ο γενικός αρχιτεκτονικός χαρακτήρας του και δεν θίγονται τα διατηρητέα στοιχεία του.

5. Δεν επιτρέπεται η τοποθέτηση φωτεινών ή μη επιγραφών και διαφημίσεων στο χαρακτηριζόμενο ως διατηρητέο κτίριο.

Επιτρέπεται μόνο η τοποθέτηση επιγραφών μικρών διαστάσεων που πληροφορούν για τη χρήση των χώρων του κτιρίου.

6. Αιτήσεις για προσθήκη στο χαρακτηριζόμενο ως διατηρητέο κτίριο αποστέλλονται από την πολεοδομική υπηρεσία, με γνώμη της Ε.Π.Α.Ε., στην αρμόδια Υπηρεσία του Υπουργείου Περιβάλλοντος, Χωροταξίας και Δημοσίων Έργων για ειδική ρύθμιση, σύμφωνα με τις διατάξεις του άρθρου 4 (παρ. 2) του Ν. 1577/1985 (Α΄ 210), όπως τροποποιήθηκε με την παρ. 2 του άρθρου 3 του Ν. 2831/2000, εφόσον δεν παραβλάπτεται το διατηρητέο κτίριο και ο χώρος που το περιβάλλει.

7. Για οποιαδήποτε επέμβαση στο εξωτερικό ή εσωτερικό του χαρακτηριζόμενου ως διατηρητέου κτιρίου καθώς και για την τοποθέτηση επιγραφών απαιτείται έγκριση της Ε.Π.Α.Ε..

8. Η ισχύς της παρούσας απόφασης αρχίζει από τη δημοσίευσή της στην Εφημερίδα της Κυβερνήσεως.

Η απόφαση αυτή να δημοσιευθεί στην Εφημερίδα της Κυβερνήσεως.


Αθήνα, 9 Απριλίου 2003

Η ΥΦΥΠΟΥΡΓΟΣ

**ΡΟΔΟΥΛΑ ΖΗΣΗ**

...ΟΜΗΣΗΣ (τομέας I)
...Π = 6 Μ Ε = 60 μ²
...Π = 8 Μ Ε = 150 μ²
...Π = 10 Μ Ε = 200 μ²
...70% (σ.δ) = 2
ύψος = 15 μ.

...ΤΙΚΗ ΤΟΜΗ (ενδεικτικά)

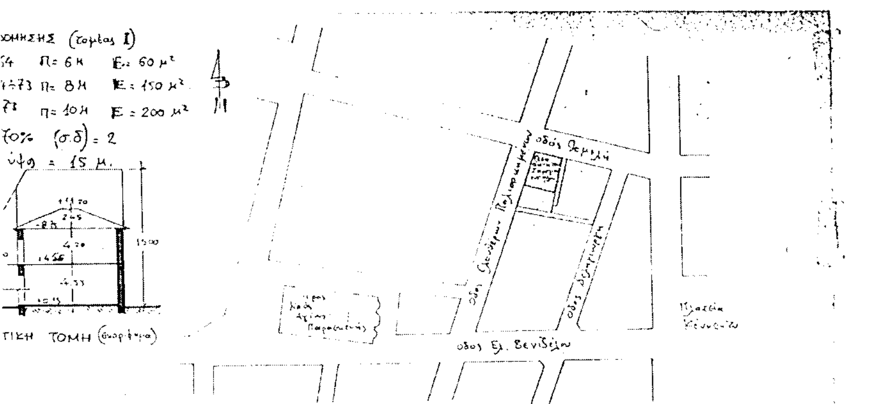


ΑΠΟΣΠΑΣΜΑ ΣΧΕΔΙΟΥ ΠΟΛΗΣ ΜΕΣΟΛΟΓΓΙΟΥ.

...+12.30)/2 × 13.70 = 156.18 μ²
156.18 × 0.70 = 109.33 μ²
δόμηση = 156.18 × 2 = 312.36 μ²
· 312.36 × 0.40 = 124.94 μ²
×4 + $\frac{2 \times 4}{3}$ = 10.67

...κάλυψη 100% = 156.18 > 109.33
...δόμηση = 156.18 × 2 − (6.05 × 6.20)/2 × × 3.35 = 291.84 < 312.36
κτίσμα είναι νομίμως υφιστάμενο ...δεν κατασκευάζονται
...(σ.ο) = (156.18 × 4.55 + 135.66 × 4.20)/156.18 = 8.136 < 10.67

Το παρόν οικόπεδο είναι σύμφωνα με τους ισχύοντες κατά πολεοδομικούς κανόνες άρτιο και οικοδομήσιμο

Γ.14753/03
"Χαρακτηρισμός ως διατηρητέου του κτιρίου που βρίσκεται επί των οδών Ελευθέρων Πολιορκημένων & Θεμελή του εγκεκριμένου ρυμοτ. σχεδίου του Δ. Μεσολογγίου (ν. Αιτωλ/νίας) & καθορισμού ειδικών όρων & περιορισμών δόμησης αυτού"
9 Απριλίου 2003
Δ/ντής
Ι. Γιαννακόπουλος

ΥΠΟΥΡΓΕΙΟ ΠΕΡΙΒΑΛΛΟΝΤΟΣ ΧΩΡΟΤΑΞΙΑΣ ΚΑΙ ΔΗΜΟΣΙΩΝ ΕΡΓΩΝ

ΔΙΕΥΘΥΝΣΗ ΠΟΛΕΟΔΟΜΙΚΟΥ ΣΧΕΔΙΑΣΜΟΥ
ΤΜΗΜΑ ΠΑΡΑΔΟΣΙΑΚΩΝ ΟΙΚΙΣΜΩΝ

ΘΕΣΗ: ΕΛΕΥΘΕΡΩΝ ΠΟΛΙΟΡΚΗΜΕΝΩΝ & ΘΕΜΕΛΗ ΜΕΣΟΛΟΓΓΙ

ΘΕΜΑ: ΧΑΡΑΚΤΗΡΙΣΜΟΣ ΩΣ ΔΙΑΤΗΡΗΤΕΟΥ ΚΤΙΡΙΟΥ ΙΔΙΟΚ. ΣΑΡΟΓΙΑΝΝΟΠΟΥΛΟΥ-ΜΑΥΑΛΙΩΤΗ.

Διατηρητέο κτίριο

ΕΘΝΙΚΟ ΤΥΠΟΓΡΑΦΕΙΟ
Για τεχνικούς λόγους στο σχεδιάγραμμα έγινε σμίκρυνση κατά ποσοστό 36 %

Αρ. Φ. 159/03
Φ. 1

Κλίμακα 1:100

Αριθ. 1293 (2)

Γενικές τροποποιήσεις ρυμοτομικού σχεδίου Λάρισας στη συνοικία Νεάπολης.

Ο ΝΟΜΑΡΧΗΣ ΛΑΡΙΣΑΣ

Έχοντας υπόψη:

1. Τις διατάξεις του άρθρου 3 και 70 του Ν.Δ. της 17.7.1923 (ΦΕΚ 228/Α) «Περί σχεδίων πόλεων κ.λ.π.» όπως τροποποιήθηκε και συμπληρώθηκε μεταγενέστερα.

2. Τις διατάξεις των άρθρων 152, 154 του Π.Δ. της 14/27.7.1999 «Κώδικας βασικής Πολεοδομικής Νομοθεσίας» ΦΕΚ 580 Δ/99.

3. Τις διατάξεις του άρθρου 29 του Ν. 2831/2000 (ΦΕΚ 140 Α) «Περί τροποποίησης των διατάξεων του Ν. 1577/85 «Γενικός Οικοδομικός Κανονισμός» και άλλες Πολεοδομικές διατάξεις» όπως αντικαταστάθηκαν με το άρθρο 10 του Ν. 3044/2002 (ΦΕΚ 197 Α) «Μεταφορά συντελεστή δόμησης κλπ.».

4. Τις διατάξεις του Ν. 2218/94 «Ίδρυση Νομαρχιακής αυτοδιοίκησης κλπ.» (ΦΕΚ 90 Α) όπως τροποποιήθηκαν και συμπληρώθηκαν με τον Ν. 2242/94 «Συμπλήρωση διατάξεων για τη Νομαρχιακή Αυτοδιοίκηση κλπ.».

5. Την 811/89 απόφαση Νομάρχη Λάρισας, περί αναθεώρησης του ρυμοτομικού σχεδίου Λάρισας (ΦΕΚ 183 Δ/ 30.3.89 και 42 Δ/2003).

6. Τις αποφάσεις του Δημοτικού Συμβουλίου Λάρισας 593/02 και 41/03.

7. Την 25 πράξη του Συμβουλίου Χωροταξίας Οικισμού και Περιβάλλοντος Ν. Λάρισας (Συνεδρία 5/3.4.2003).

8. Το γεγονός ότι από τις κανονιστικές διατάξεις αυτής της Απόφασης δεν προκαλείται δαπάνη σε βάρος του Κρατικού Προϋπολογισμού και του ΟΤΑ.

Και επειδή οι προτεινόμενες τροποποιήσεις είναι ρυθμιστικές ώστε να ταυτισθεί το ρυμοτομικό σχέδιο με την διανομή των οικοπέδων του 1961 στη συνοικία Νεάπολης, χωρίς μείωση των κοινόχρηστων χώρων της περιοχής, αποφασίζουμε:

Εγκρίνουμε τις παρακάτω τροποποιήσεις του ρυμοτομικού σχεδίου Λάρισας όπως φαίνονται στο συνημμένο σχεδιάγραμμα σε κλίμακα 1:1000:

1. Την μετατροπή του Ο.Τ.642 Γ σε Κ.Χ. 642 Γ.

2. Την κατάργηση του πεζόδρομου μεταξύ των Ο.Τ. 648 Β και 648 Γ και δημιουργία ενιαίου Ο.Τ. 648 Β.

3. Την κατάργηση του χώρου στάθμευσης στο Ο.Τ. 646 Α.

4. Την κατάργηση του Κ.Χ. στο Ο.Τ. 651 Γ και μετατόπιση της νότιας πλευράς του οικοδομικού τετραγώνου για να ταυτισθεί με την αρχική διανομή.

5. Την μετατόπιση της οικοδομικής γραμμής στο Ο.Τ. 650 Β στην ανατολική πλευρά του σύμφωνα με την διανομή.

6. Την κατάργηση του Κ.Χ. στο Ο.Τ. 643 Β.

7. Την μετατόπιση της οικοδομικής γραμμής του Ο.Τ. 642 Α στη δυτική πλευρά του σύμφωνα με την διανομή, με αντίστοιχη μείωση του Κ.Χ.

8. Την μετατόπιση της οικοδομικής γραμμής του Ο.Τ. 642 στη δυτική πλευρά του σύμφωνα με την διανομή, με αντίστοιχη μείωση του Κ.Χ. και δημιουργία πεζόδρομου πλάτους 4,0 μ.

Η ισχύς της Απόφασης αυτής αρχίζει από την δημοσίευση της στην Εφημερίδα της Κυβερνήσεως.

Η Απόφαση αυτή με το συνημμένο σχεδιάγραμμα να δημοσιευθεί στην Εφημερίδα της Κυβερνήσεως.

Λάρισα, 16 Απριλίου 2003

Ο Νομάρχης

ΛΟΥΚΑΣ ΚΑΤΣΑΡΟΣ

ΕΛΛΗΝΙΚΗ ΔΗΜΟΚΡΑΤΙΑ
ΠΕΡΙΦΕΡΕΙΑ ΘΕΣΣΑΛΙΑΣ
ΝΟΜΟΣ ΛΑΡΙΣΑΣ
Δ/ΝΣΗ ΑΥΤΟΔΙΟΙΚΗΣΗΣ ΚΑΙ ΑΠΟΚΕΝΤΡΩΣΗΣ

ΔΗΜΟΣ ΛΑΡΙΣΑΙΩΝ
ΙΩΝΟΣ ΔΡΑΓΟΥΜΗ 1
Τ.Θ. : 1259 / ΤΚ 411 10 ΛΑΡΙΣΑ
ΔΙΕΥΘΥΝΣΗ ΠΟΛΕΟΔΟΜΙΑΣ
ΤΜΗΜΑ: ΣΧΕΔΙΟΥ ΠΟΛΗΣ

Σχέδιο (1)

Φ. 614

**ΤΟΠΟΓΡΑΦΙΚΟ ΔΙΑΓΡΑΜΜΑ**
**ΓΕΝΙΚΗΣ ΤΡΟΠΟΠΟΙΗΣΗΣ**
**της συνοικίας Νεάπολης (Π.Ε. Γ3)**


ΘΕΜΑ:
1. Αποχαρακτηρισμός του 642Γ από Οικοδομικό τετράγωνο και χαρακτηρισμός του σε κοινόχρηστο χώρο (Κ.Χ. 642Γ).
2. Κατάργηση του πεζοδρόμου ανάμεσα στα ΟΤ648Β και ΟΤ648Γ και δημιουργία ενιαίου ΟΤ648Β.
3. Κατάργηση του χώρου στάθμευσης στο ΟΤ648Α.
4. Κατάργηση του κοινοχρήστου χώρου στο ΟΤ651Γ και μετατόπιση της νότιας πλευράς του Οικοδ. Τετρ., ώστε να εναρμονιστεί με την αρχική διανομή.
5. Μετατόπιση της Οικ. Γραμμής του Ο.Τ.650Β στην βόρεια πλευρά του, σύμφωνα με την αρχική διανομή.
6. Κατάργηση του Κ.Χ. στο Ο.Τ.643Β, λόγω ύπαρξης υφιστάμενων κτιρίων.
7. Μετατόπιση της Οικ. Γραμμής του Ο.Τ.642Α στην δυτική πλευρά του, σύμφωνα με την αρχική διανομή και παράλληλη μείωση του κοινοχρήστου χώρου.
8. Μετατόπιση της Οικ. Γραμμής του Ο.Τ.642 στην δυτική πλευρά του, σύμφωνα με την αρχική διανομή, με έγκριση πεζοδρόμου 4,0μ.
9. Ανασχεδιασμός των ΟΤ631Β και ΟΤ631Δ, ενοποίησή τους σε ένα ΟΤ με αριθμό 631Β και επιβολή προκηπίου 4,0μ.
10. Αλλαγή χρήσης του χώρου στάθμευσης (P) 614, σε χώρο αθλοπαιδιών 614.

Το παρόν συνοδεύει την υπ' αριθμό 593/2002 απόφαση Δημοτικού Συμβουλίου Λάρισας.

O ΣΥΝΤΑΞΑΣ
Λάζαρος Αναστασιάδης
Αγρ. Τοπογράφος ΜηΧ/κός

Λάρισα 17-9-2002
Η ΠΡΟΪΣΤΑΜΕΝΗ
ΤΜΗΜΑΤΟΣ ΣΧΕΔΙΟΥ ΠΟΛΗΣ
ΝΟΤΗ ΠΑΡΑΣΚΕΥΗ
Αρχιτέκτων Μηχ/κός ΠΕ4
με Α' βαθμό

ΘΕΩΡΗΘΗΚΕ
Λάρισα 15-01-2003
Η ΔΙΕΥΘΥΝΤΡΙΑ ΠΟΛΕΟΔΟΜΙΑΣ
ΟΥΡ. ΒΑΜΒΑΤΣΙΚΟΥ - ΠΑΠΑΚΩΝΣΤΑΝΤΙΝΟΥ
Αγρ. Τοπογράφος Μηχανικός ΠΕ 6 με Α' β

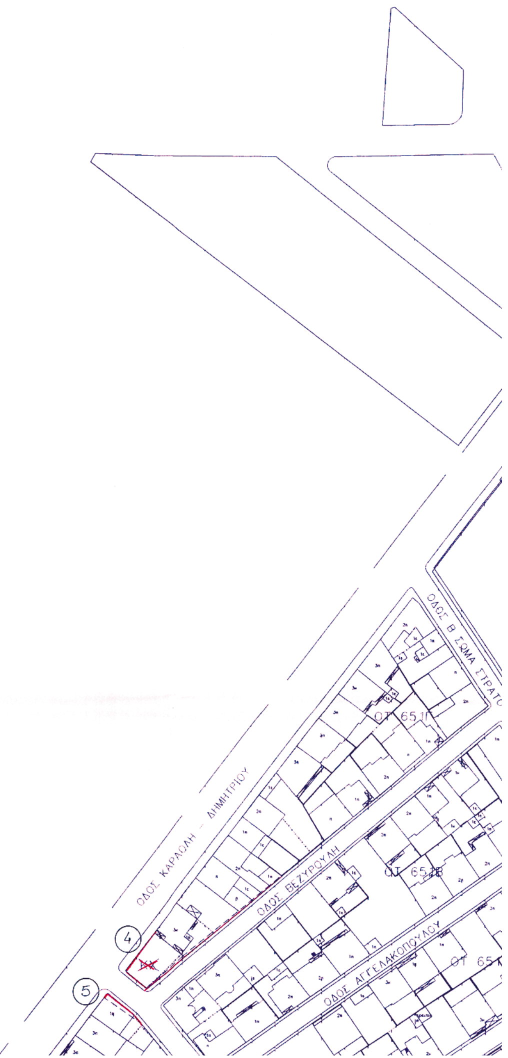

ΚΧΓ338

ΔΗΜΟΤΙΚΟ ΦΥΤΩΡΙΟ

ΟΔΟΣ ΓΙΑΓΚΟΥ

ΟΔΟΣ ΠΑΠΑΡΡΟΔΟΥ

ΟΔΟΣ ΛΟΥΒΑΡΗ

ΟΔΟΣ ΜΑΛΑΚΗ

ΟΔΟΣ ΒΑΛΑΒΑΝΗ

ΟΔΟΣ ΠΕΤΡΟΠΟΥΛΟΥ

ΟΔΟΣ ΠΕΤΡΑΚΗ

ΟΔΟΣ ΔΑΒΑΚΗ

ΟΔΟΣ ΚΑΖΑΝΤΖΗ

ΟΔΟΣ ΠΑΠΑΔΟΠΟΥΛΟΥ

ΟΔΟΣ ΠΑΤΕΡΑ

ΟΔΟΣ 4ου ΣΥΝΤ. ΠΕΖΙΚΟΥ

ΟΔΟΣ 1ης ΜΕΡΑΡΧΙΑΣ

ΟΔΟΣ ΚΑΡΑΟΛΗ - ΔΗΜΗΤΡΙΟΥ

ΟΤ 657Β

ΟΤ 655Α

ΟΤ 656Β

ΟΤ 654Α

ΟΤ 654Β

ΟΤ 653Α

ΟΤ 648Β

ΟΤ 648Α

ΟΤ 653Β

ΟΤ 653

ΟΤ 656Γ

ΟΤ 657

ΟΤ 647Β

ΟΤ 647Α

ΚΧ 654

ΚΧ 653Α

ΚΧ 654Γ

Γ1839

Γ1840

Γ1841

ΚΧ Γ1842

Γ1843

ΚΧ Γ1848Α


ΚΧ Γ1848

ΧΩΡΟΣ ΠΑΙΔΙΚΗΣ ΧΑΡΑΣ Γ1847Α

ΧΩΡΟΣ ΔΗΜΟΤΙΚΟΥ ΣΧΟΛΕΙΟΥ 637Α

665 Χώρος 2 λυκείων και γυμνασίου

ΚΧ

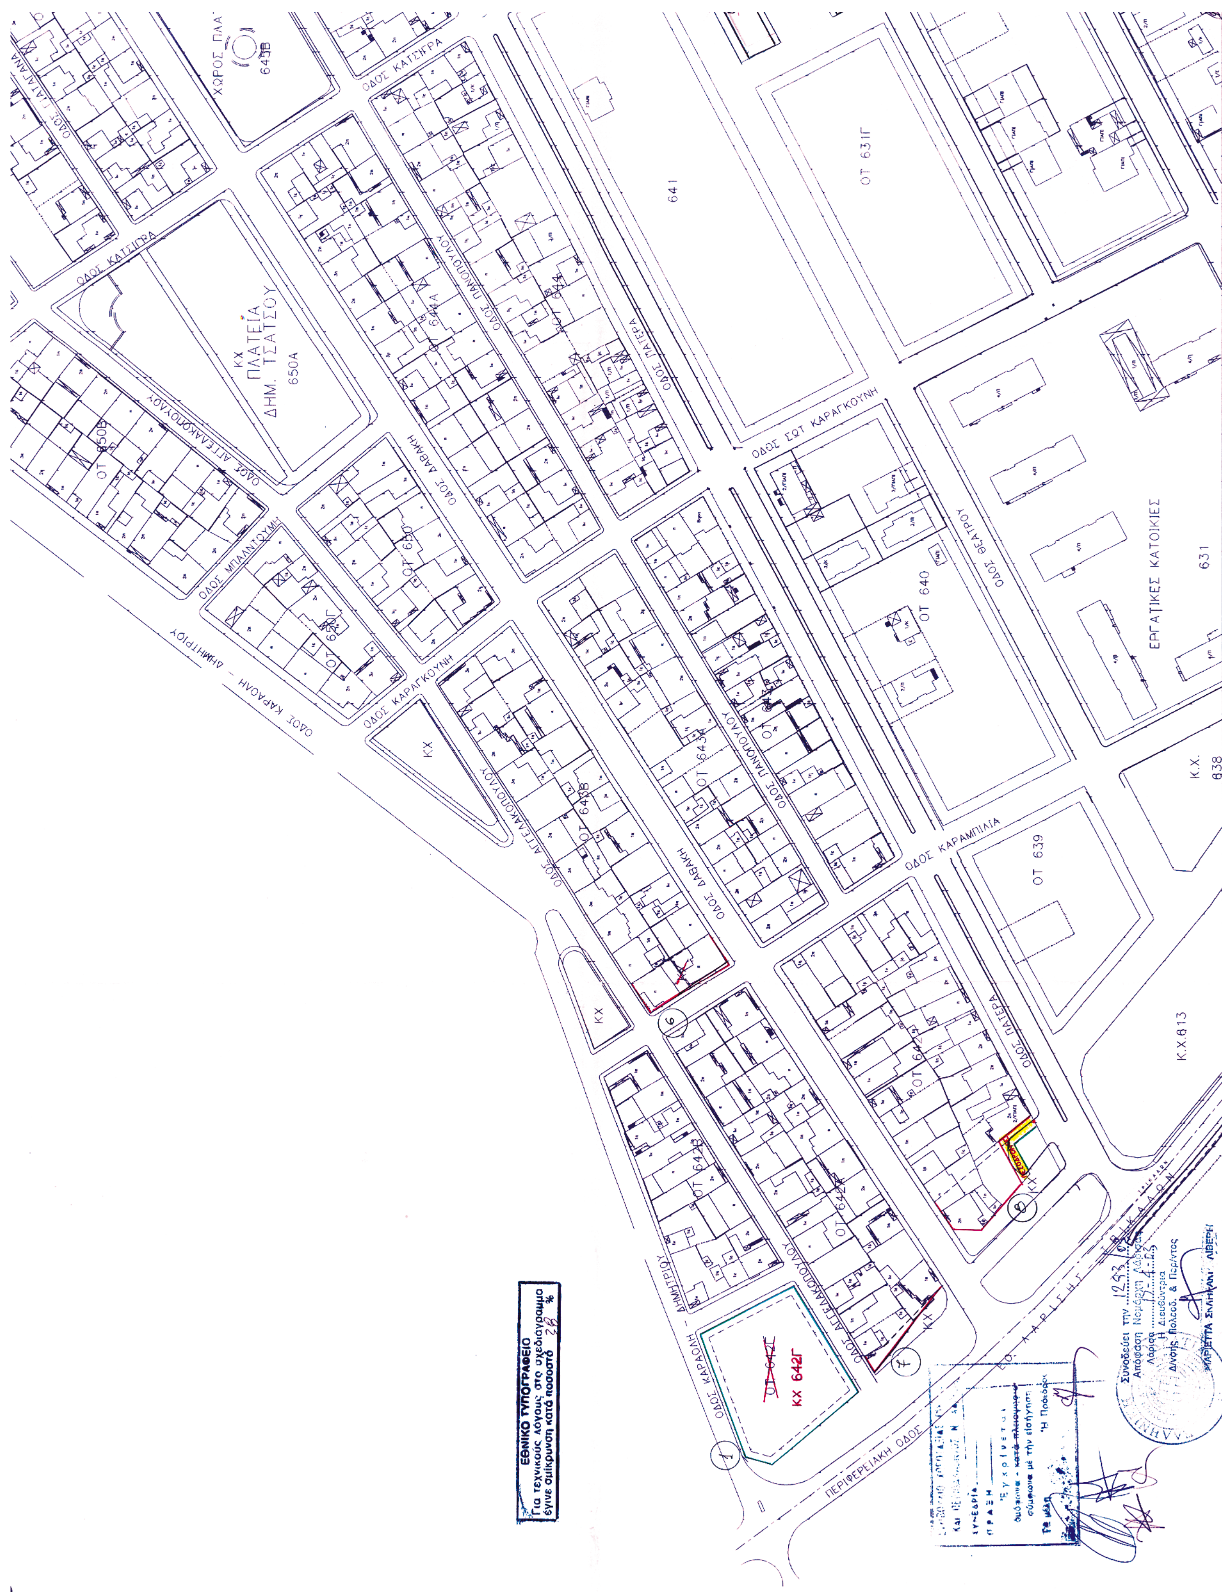
ΧΩΡΟΣ ΠΛΑΤ
643Β
ΟΔΟΣ ΚΑΤΣΙΓΡΑ
ΟΤ 631Γ
641
ΚΧ
ΠΛΑΤΕΙΑ
ΔΗΜ. ΤΣΑΤΣΟΥ
650Α
ΟΔΟΣ ΠΑΝΟΠΟΥΛΟΥ
ΟΔΟΣ ΠΑΤΕΡΑ
ΟΤ 650Β
ΟΔΟΣ ΑΓΓΕΛΑΚΟΠΟΥΛΟΥ
ΟΔΟΣ ΔΑΒΑΚΗ
ΟΔΟΣ ΣΩΤ ΚΑΡΑΓΚΟΥΝΗ
ΟΔΟΣ ΜΠΑΛΛΝΤΥΜΗ
ΟΤ 650
ΟΔΟΣ ΘΕΑΤΡΟΥ
ΟΤ 640
ΕΡΓΑΤΙΚΕΣ ΚΑΤΟΙΚΙΕΣ
631
ΟΔΟΣ ΚΑΡΑΟΛΗ - ΔΗΜΗΤΡΙΟΥ
ΟΔΟΣ ΚΑΡΑΓΚΟΥΝΗ
ΚΧ
ΟΤ 643Β
ΟΤ 643Α
Κ.Χ. 638
ΟΔΟΣ ΚΑΡΑΜΠΙΛΙΑ
ΟΤ 639
Κ.Χ. 613
ΟΤ 642
ΟΤ 642Β
ΟΤ 642Α
ΚΧ 642Γ
ΠΕΡΙΦΕΡΕΙΑΚΗ ΟΔΟΣ
ΟΔΟΣ ΚΑΡΑΟΛΗ ΔΗΜΗΤΡΙΟΥ
ΕΘΝΙΚΟ ΤΥΠΟΓΡΑΦΕΙΟ
Για τεχνικούς λόγους στο σχεδιάγραμμα
έγινε σμίκρυνση κατά ποσοστό 26 %

Κ.Χ. 626
ΟΤ 624
ΟΤ 625
Κ.Χ. 625Α
629
628
Ο.Ε.Κ. 636
Ο.Ε.Κ. 635Α
Ο.Ε.Κ. 635
ΟΔΟΣ ΔΗΜΟΚΡΑΤΙΑΣ
ΟΔΟΣ ΓΕΩΡΓΙΟΥ ΠΑΠΑΝΔΡΕΟΥ
ΧΩΡΟΣ ΝΗΠΙΑΓΩΓΕΙΟΥ
637
ΟΔΟΣ ΒΙΔΑΛΗ
ΧΩΡΟΣ ΒΡΕΦ. ΣΤΑΘΜΟΥ
ΚΧ
ΟΔΟΣ ΠΑΤΕΡΑ
ΟΔΟΣ Γ.ΠΑΠΑΝΔΡΕΟΥ
Κ.Χ. ΧΩΡΟΣ ΠΛΑΤΕΙΑΣ 634
ΧΩΡΟΣ ΔΙΟΙΚΗΣΗΣ
ΟΤ 623
ΟΔΟΣ ΑΠΙΔΑΝΟΥ
ΟΤ 627
ΜΟΥΣΕΙΟ Γ.Ι. ΚΑΤΣΙΓΡΑ 634Α
ΟΤ 632
ΟΔΟΣ ΔΗΜΟΚΡΑΤΙΑΣ
3
ΟΔΟΣ ΑΛΕΞ. ΔΙΑΚΟΥ
ΟΤ 633
ΟΤ 633Α
ΟΔΟΣ ΘΕΑΤΡΟΥ
ΟΔΟΣ ΚΑΝΤΩΝΙΑ
ΕΚΚΛΗΣΙΑ
ΧΩΡΟΣ ΕΚΚΛΗΣΙΑΣ 645Α
ΟΤ 645
ΟΔΟΣ ΠΑΤΕΡΑ
ΟΤ 631Β
ΟΤ 631Α
ΟΤ 630Β

